


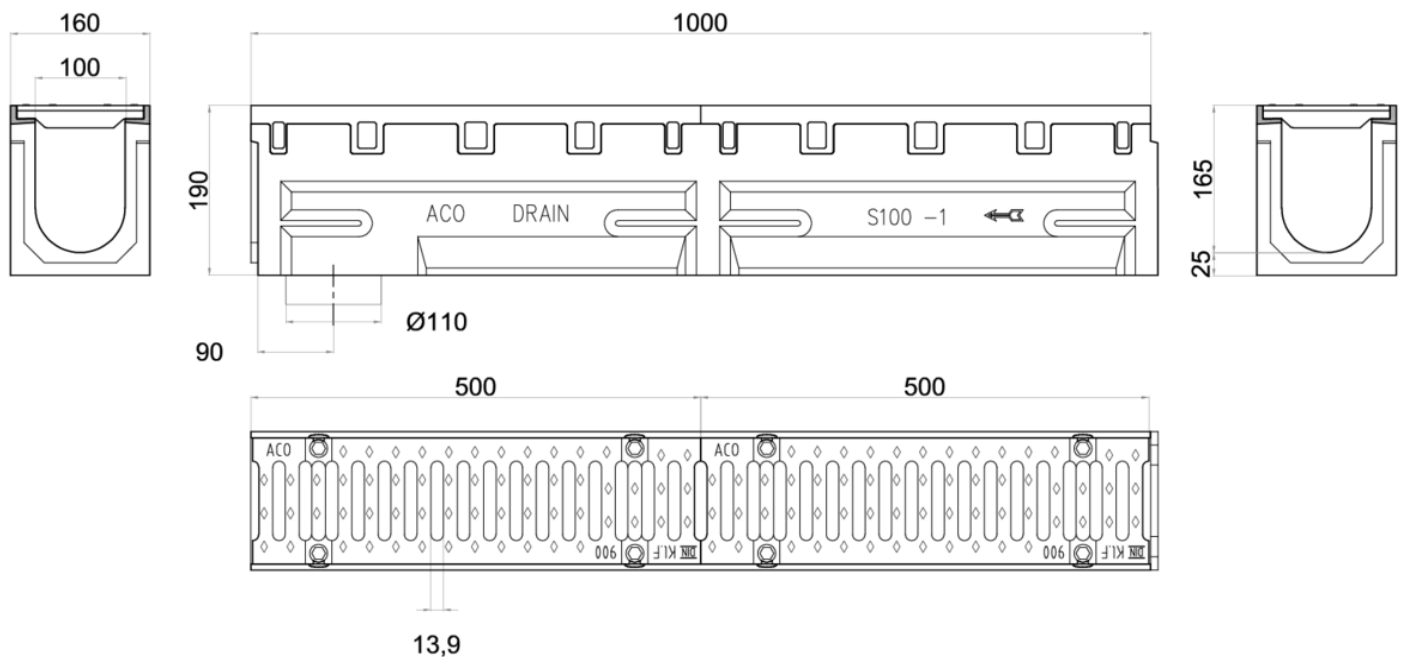

Conjunto de canal de drenagem ACO S 100 H190 em betão polímero, com grelha tipo passarela em ferro fundido, classe de carga D400 de acordo com EN1433. Com sistema de fixação por 8 Parafusos dicromatos sobre bastidor de ferro fundido. Com uma secção interna de 140 cm² e com forma transversal em U. Com pré-marca para acessório de saída vertical DN/OD 110. Área de absorção de grelha de 322 cm²/m. Comprimento total de 1000 mm, altura exterior 190 mm e largura exterior 160 mm. Largura interna nominal de 100 mm. Peso: 34,7 kg.

**Dimensões:**

Modelo	S 100
Comprimento (mm)	1000
Largura (mm)	160
Altyura ext. (mm)	190
Peso (kg)	34,7
Área de absorção da grelha (cm ² /m)	322
Classe de carga	D400
Caudal (l/s)	6,5
Pré-marca	DN/OD 110
Sistema de fixação	Parafusos dicromatos

